


Gewässerentwicklungsplan Kennerbach und seine Quellbäche

Bestand Abschnitt 3

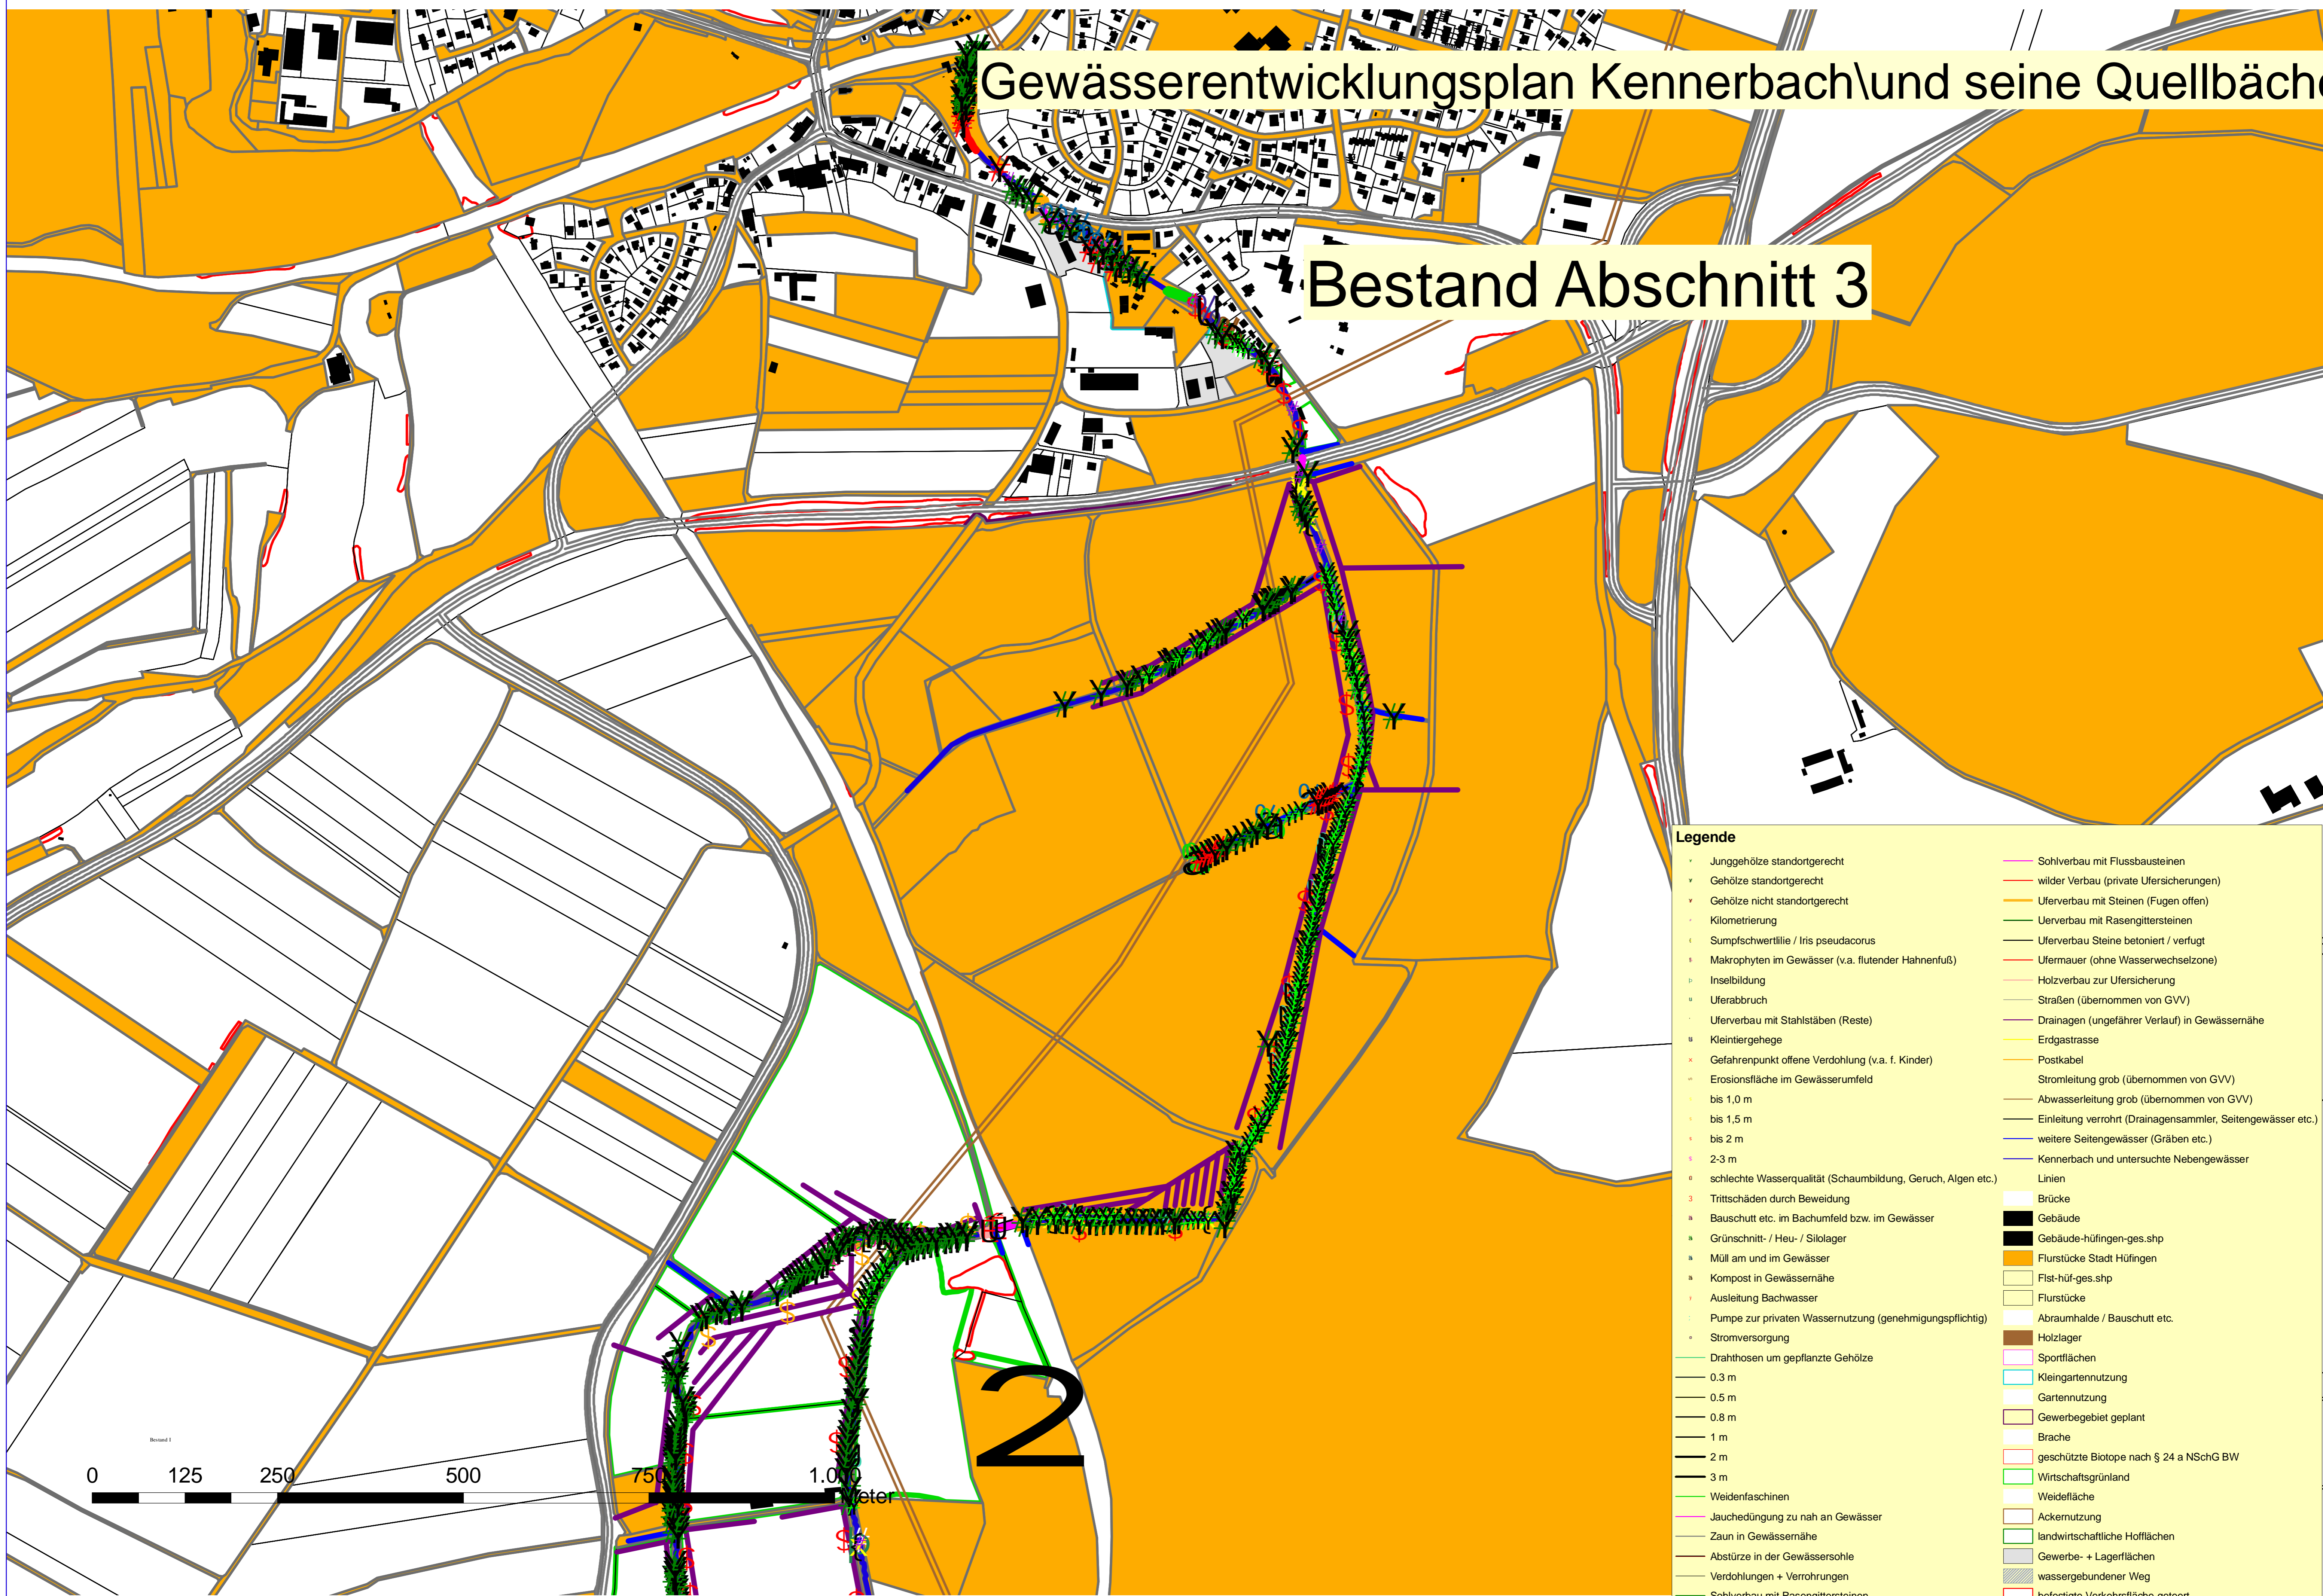

Legende	
• Junggehölze standortgerecht	— Sohlverbau mit Flussbausteinen
• Gehölze standortgerecht	— wilder Verbau (private Ufersicherungen)
• Gehölze nicht standortgerecht	— Uferverbau mit Steinen (Fugen offen)
• Kilometrierung	— Uferverbau mit Rasengittersteinen
• Sumpfschwertilie / Iris pseudacorus	— Uferverbau Steine betoniert / verfugt
• Makrophyten im Gewässer (v.a. flutender Hahnenfuß)	— Ufermauer (ohne Wasserwechselzone)
• Inselbildung	— Holzverbau zur Ufersicherung
• Uferabbruch	— Straßen (übernommen von GVV)
• Uferverbau mit Stahlstäben (Reste)	— Drainagen (ungefähre Verlauf) in Gewässernähe
• Kleintiergehege	— Erdgastrasse
• Gefahrenpunkt offene Verdolung (v.a. f. Kinder)	— Postkabel
• Erosionsfläche im Gewässenumfeld	— Stromleitung grob (übernommen von GVV)
• bis 1,0 m	— Abwasserleitung grob (übernommen von GVV)
• bis 1,5 m	— Einleitung verrohrt (Drainagensammler, Seitengewässer etc.)
• bis 2 m	— weitere Seitengewässer (Gräben etc.)
• 2-3 m	— Kennerbach und untersuchte Nebengewässer
• schlechte Wasserqualität (Schaumbildung, Geruch, Algen etc.)	— Linien
• Trittschäden durch Beweidung	— Brücke
• Bauschutt etc. im Bachumfeld bzw. im Gewässer	— Gebäude
• Grünschnitt- / Heu- / Silolager	— Gebäude-hüfingen-ges.shp
• Müll am und im Gewässer	— Flurstücke Stadt Hüfingen
• Kompost in Gewässernähe	— Flst-hüf-ges.shp
• Ausleitung Bachwasser	— Flurstücke
• Pumpe zur privaten Wassernutzung (genehmigungspflichtig)	— Abraumhalde / Bauschutt etc.
• Stromversorgung	— Holzlager
— Drahtrosen um gepflanzte Gehölze	— Sportflächen
— 0.3 m	— Kleingartennutzung
— 0.5 m	— Gartennutzung
— 0.8 m	— Gewerbegebiet geplant
— 1 m	— Brache
— 2 m	— geschützte Biotope nach § 24 a NSchG BW
— 3 m	— Wirtschaftsgrünland
— Weidenfaschinen	— Weidefläche
— Jauchedüngung zu nah an Gewässer	— Ackernutzung
— Zaun in Gewässernähe	— landwirtschaftliche Hofflächen
— Abstürze in der Gewässersohle	— Gewerbe- + Lagerflächen
— Verdolungen + Verrohungen	— wassergebundener Weg
— Sohlverbau mit Rasengittersteinen	— befestigte Verkehrsfläche geteert