


Maßnahmenplan Abschnitt II

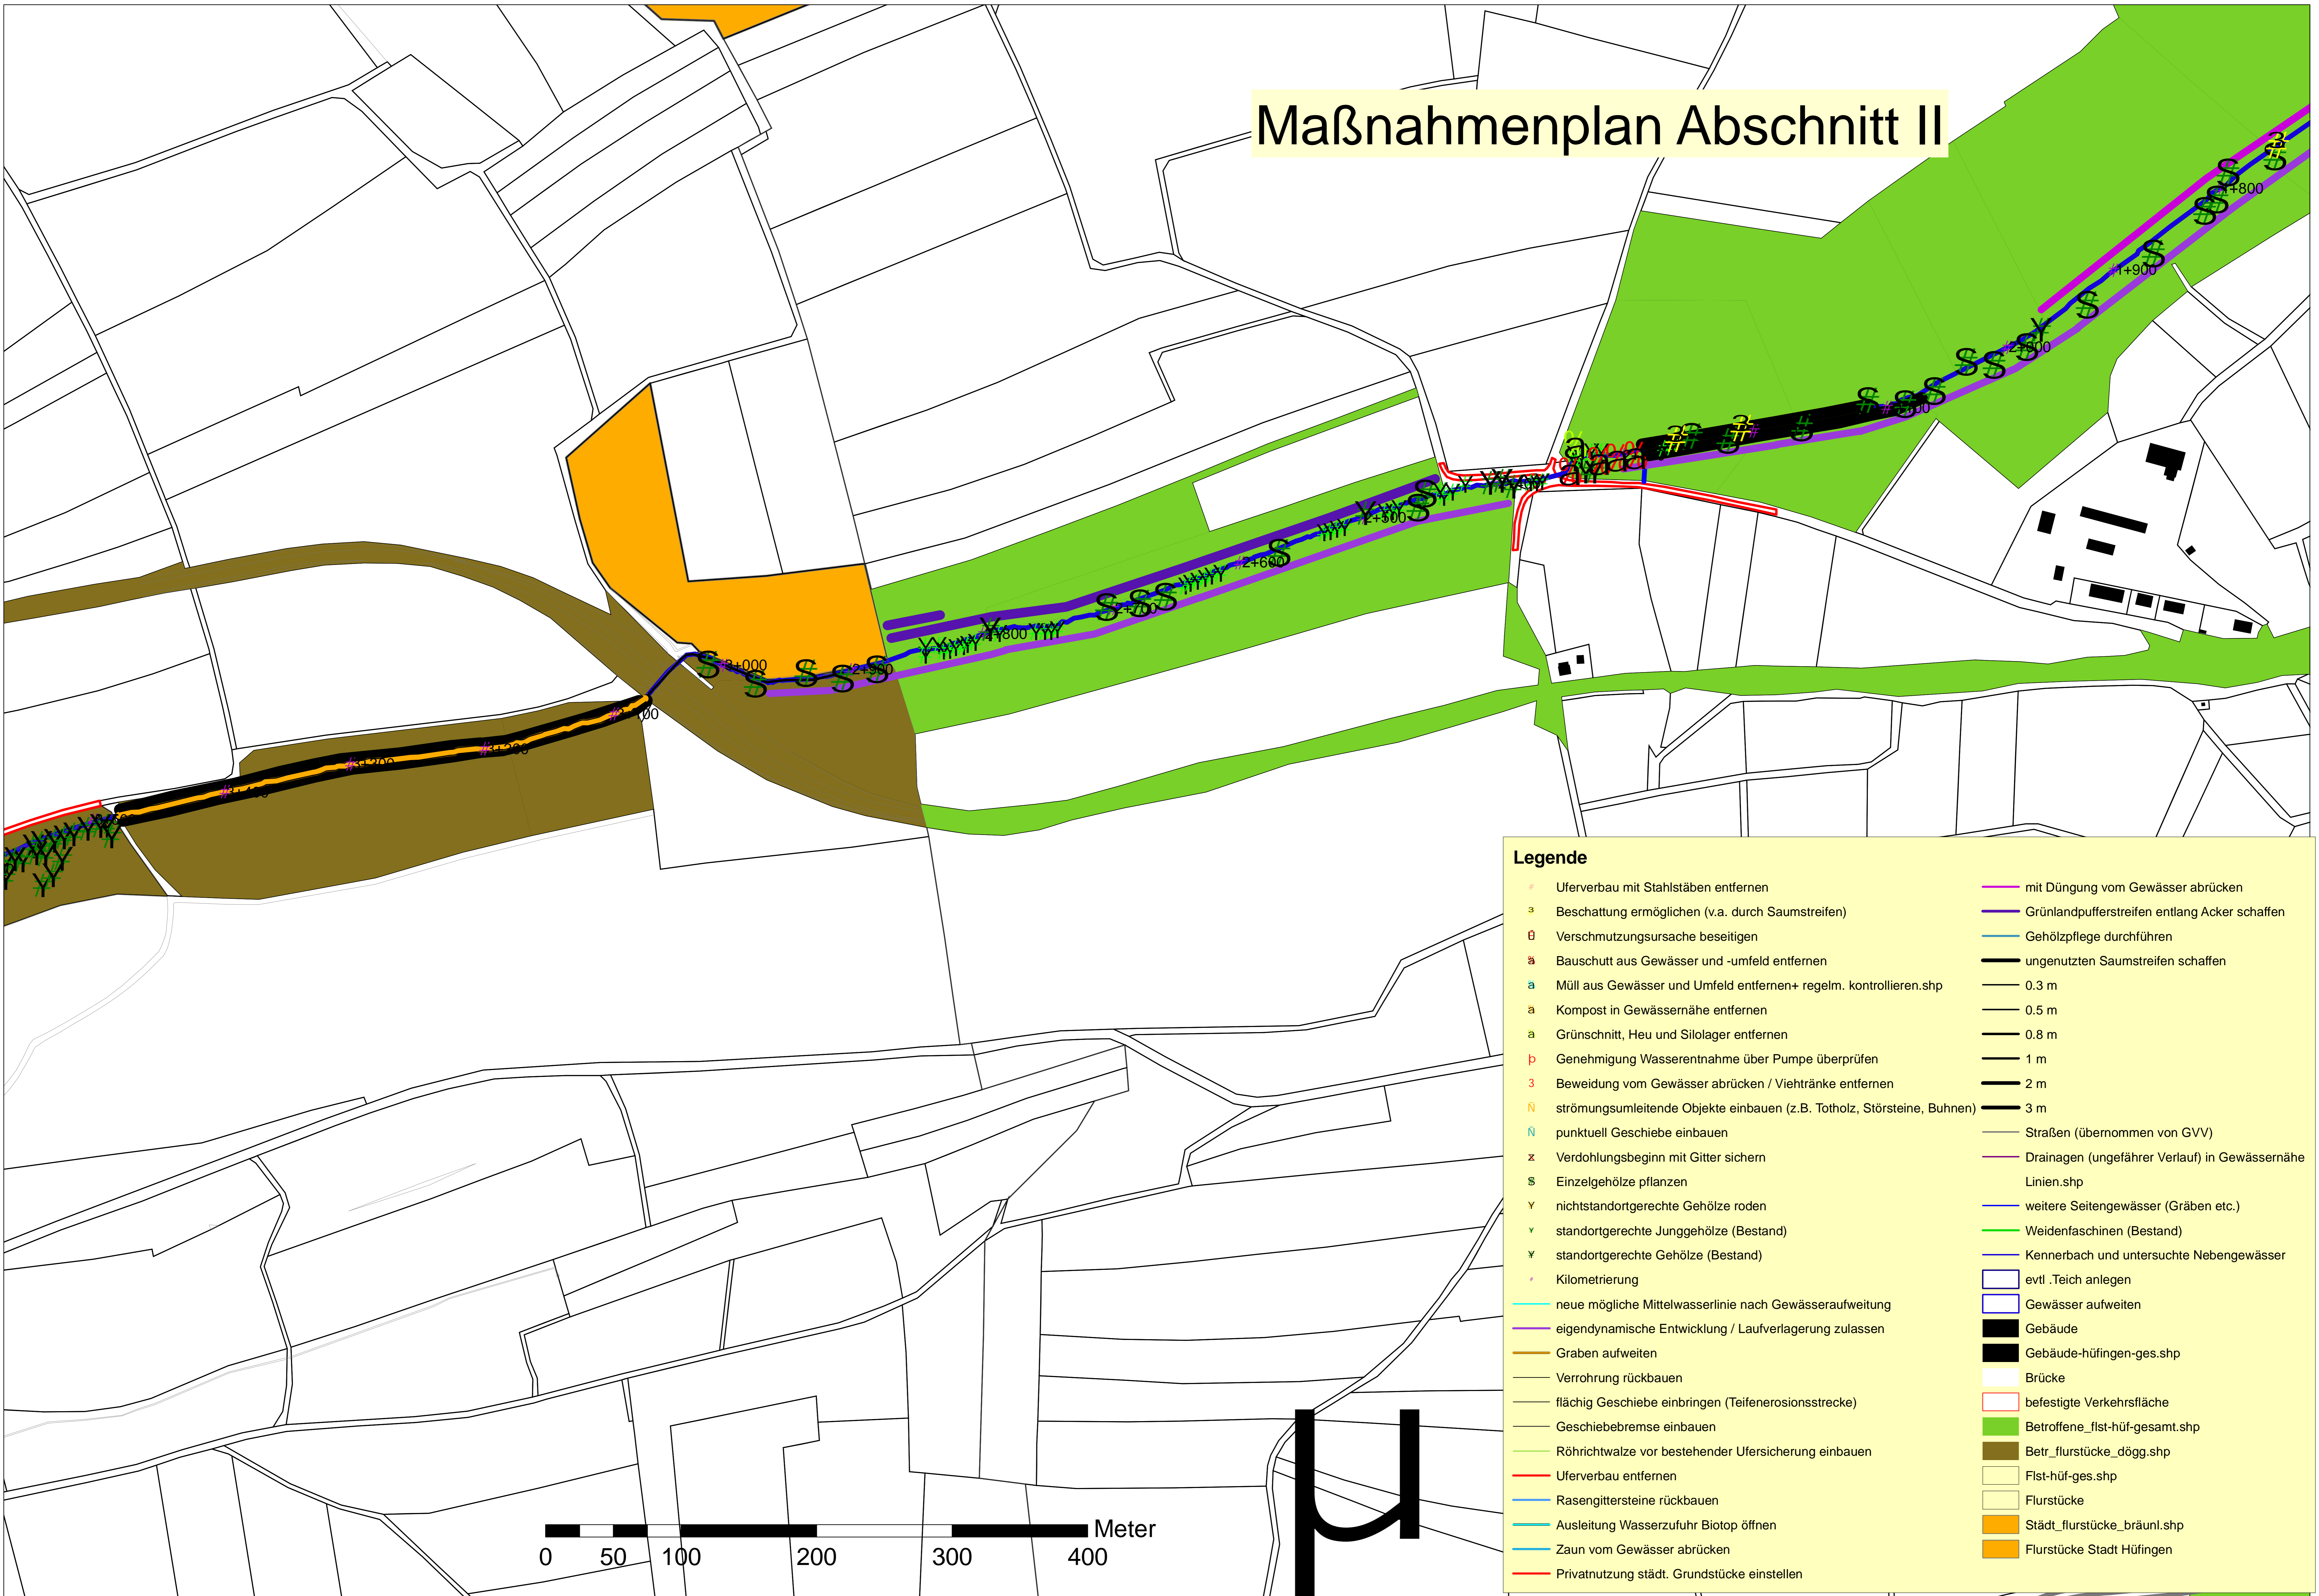

Legende

✦ Uferverbau mit Stahlstäben entfernen	— mit Düngung vom Gewässer abrücken
☞ Beschattung ermöglichen (v.a. durch Saumstreifen)	— Grünlandpufferstreifen entlang Acker schaffen
☐ Verschmutzungsursache beseitigen	— Gehölzpflege durchführen
☒ Bauschutt aus Gewässer und -umfeld entfernen	— ungenutzten Saumstreifen schaffen
☒ Müll aus Gewässer und Umfeld entfernen+ regelm. kontrollieren.shp	— 0.3 m
☒ Kompost in Gewässernähe entfernen	— 0.5 m
☒ Grünschnitt, Heu und Silolager entfernen	— 0.8 m
☒ Genehmigung Wasserentnahme über Pumpe überprüfen	— 1 m
☒ Beweidung vom Gewässer abrücken / Viehtränke entfernen	— 2 m
☒ strömungsumleitende Objekte einbauen (z.B. Totholz, Störsteine, Buhnen)	— 3 m
☒ punktuell Geschiebe einbauen	— Straßen (übernommen von GVV)
☒ Verdolungsbeginn mit Gitter sichern	— Drainagen (ungefährer Verlauf) in Gewässernähe
☒ Einzelgehölze pflanzen	— Linien.shp
☒ nichtstandortgerechte Gehölze roden	— weitere Seitengewässer (Gräben etc.)
☒ standortgerechte Junggehölze (Bestand)	— Weidenfaschinen (Bestand)
☒ standortgerechte Gehölze (Bestand)	— Kennerbach und untersuchte Nebengewässer
☒ Kilometrierung	☐ evtl. Teich anlegen
— neue mögliche Mittelwasserlinie nach Gewässeraufweitung	☐ Gewässer aufweiten
— eigendynamische Entwicklung / Laufverlagerung zulassen	☐ Gebäude
— Graben aufweiten	☐ Gebäude-hüfingen-ges.shp
— Verrohrung rückbauen	☐ Brücke
— flächig Geschiebe einbringen (Teilenerosionsstrecke)	☐ befestigte Verkehrsfläche
— Geschiebepremse einbauen	☐ Betroffene_flst-hüf-gesamt.shp
— Röhrichtwalze vor bestehender Ufersicherung einbauen	☐ Betr_flurstücke_dögg.shp
— Uferverbau entfernen	☐ Flst-hüf-ges.shp
— Rasengittersteine rückbauen	☐ Flurstücke
— Ausleitung Wasserzufuhr Biotop öffnen	☐ Städt_flurstücke_bräunl.shp
— Zaun vom Gewässer abrücken	☐ Flurstücke Stadt Hüfingen
— Privatnutzung städt. Grundstücke einstellen	