


Maßnahmenplan Abschnitt III

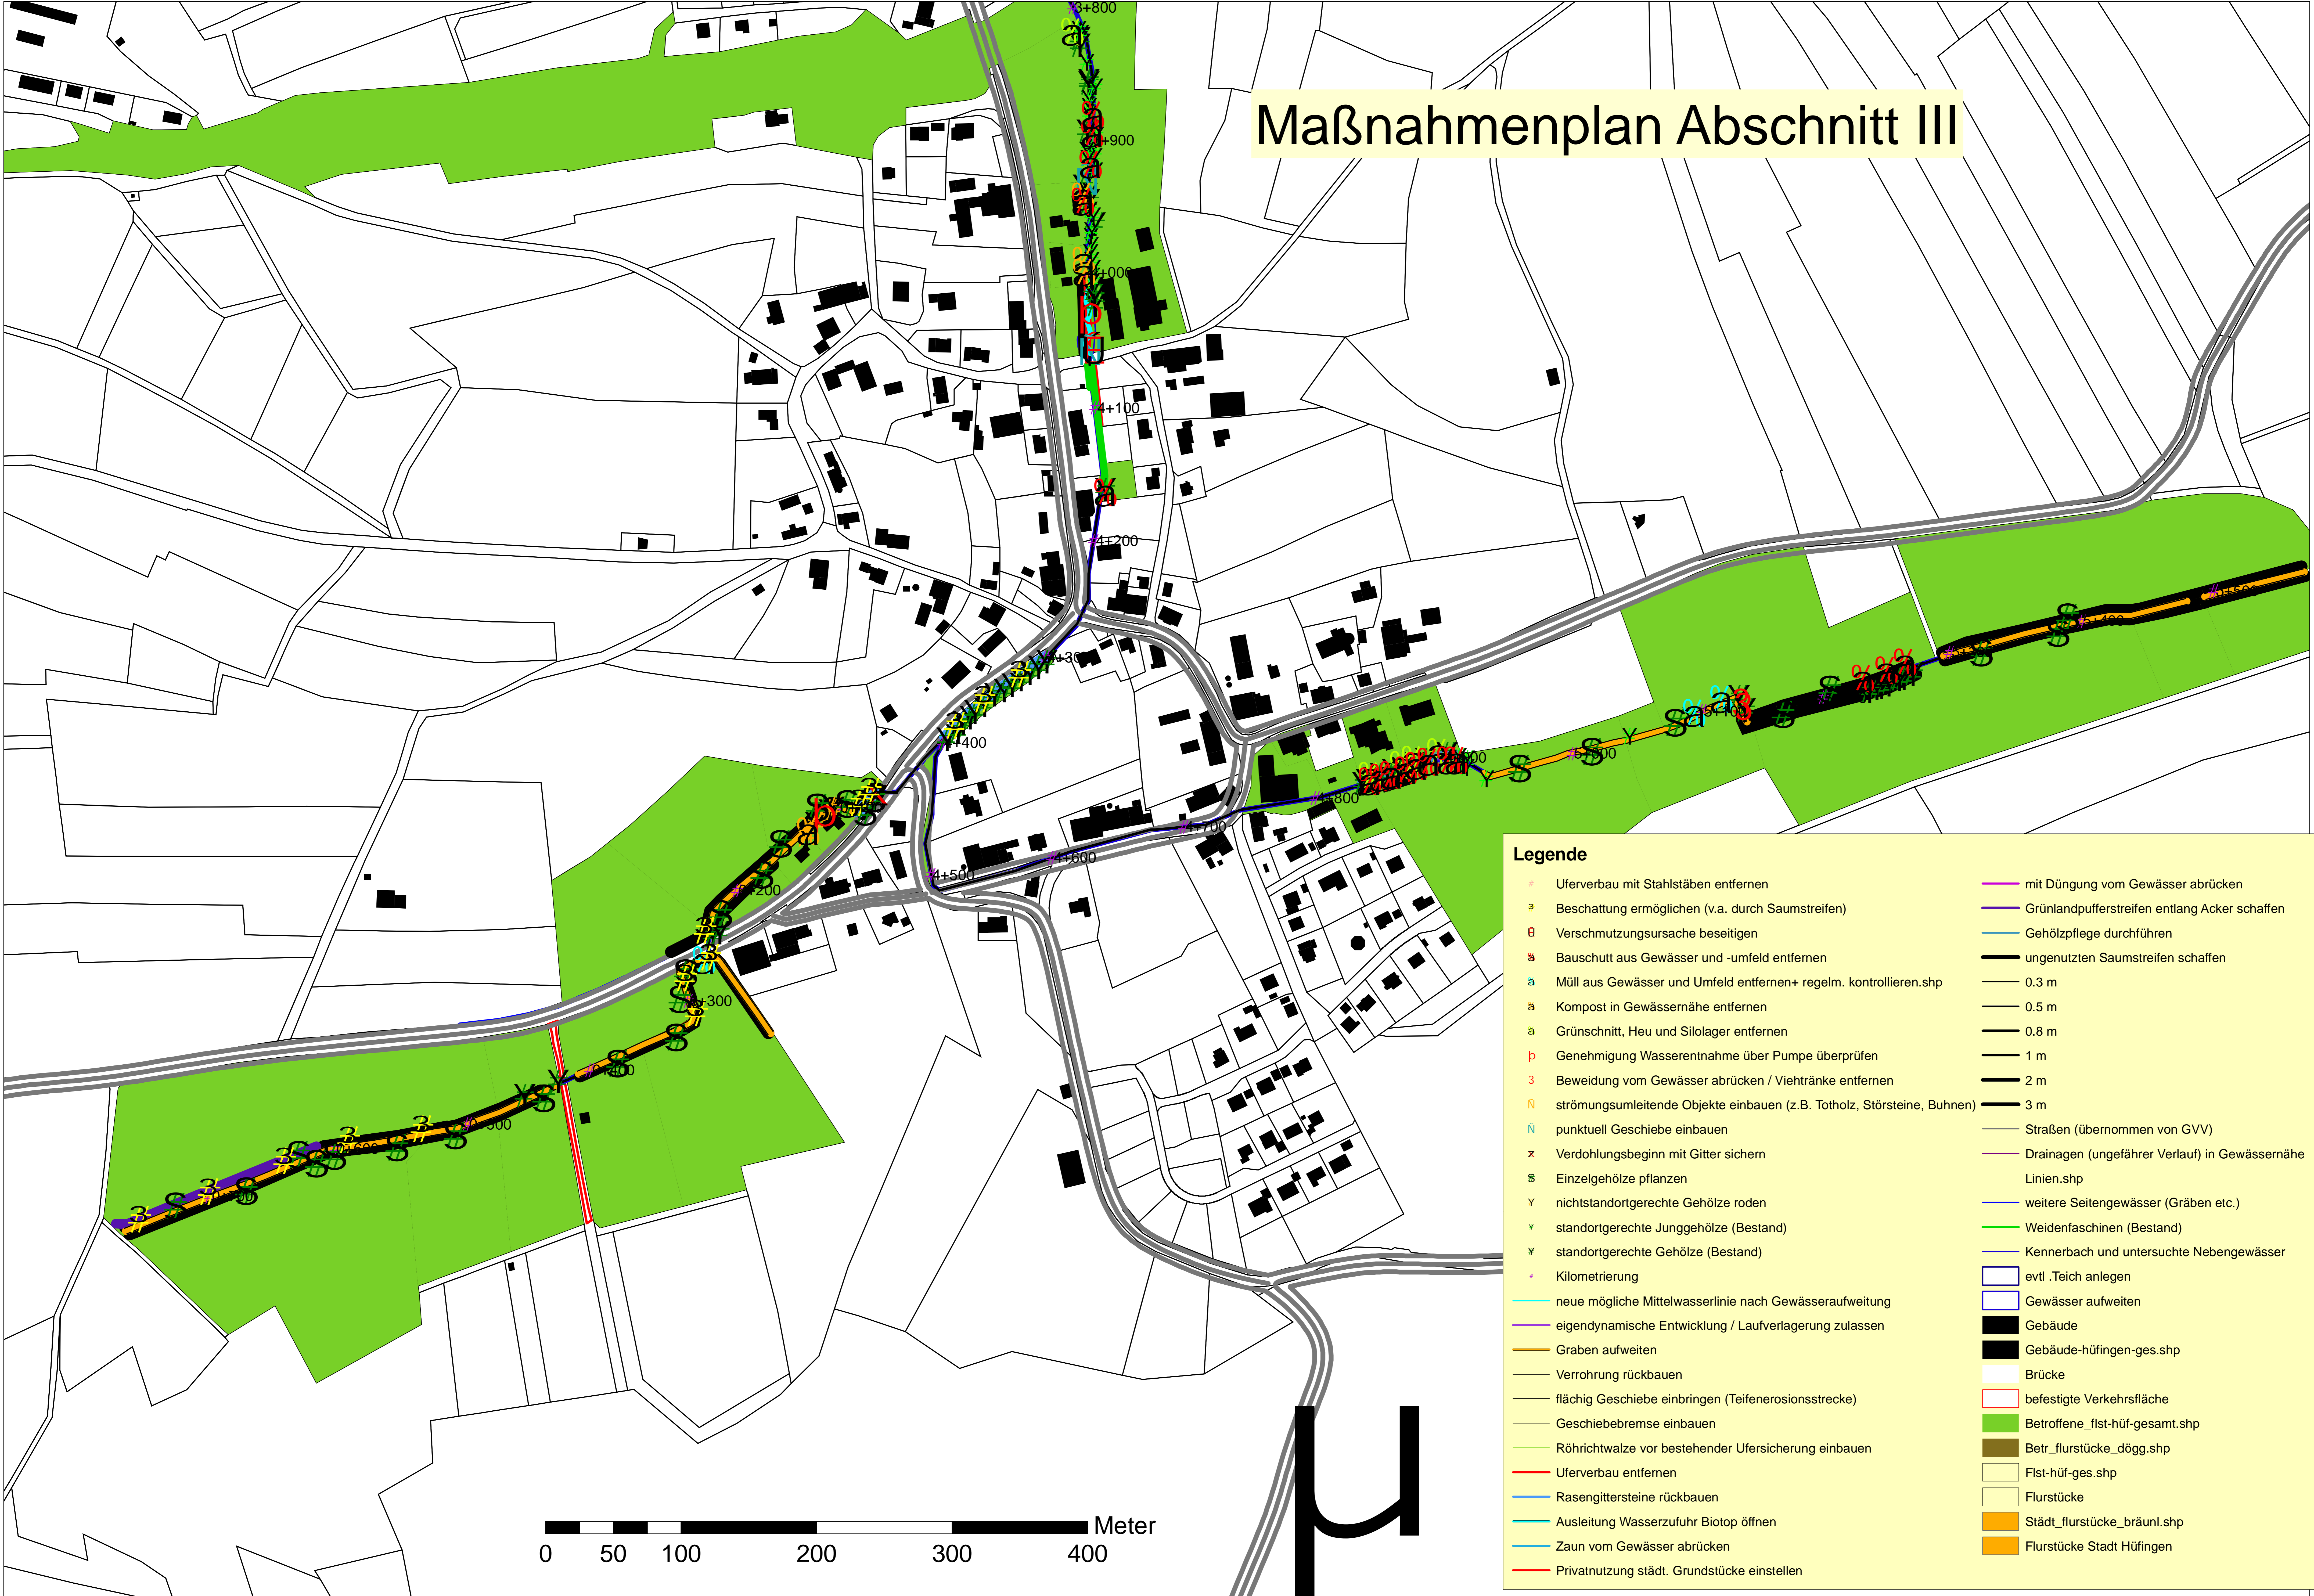

Legende

- ✦ Uferverbau mit Stahlstäben entfernen
- ☞ Beschattung ermöglichen (v.a. durch Saumstreifen)
- ☒ Verschmutzungsursache beseitigen
- ☒ Bauschutt aus Gewässer und -umfeld entfernen
- ♻ Müll aus Gewässer und Umfeld entfernen+ regelm. kontrollieren.shp
- ♻ Kompost in Gewässernähe entfernen
- ♻ Grünschnitt, Heu und Silolager entfernen
- ♻ Genehmigung Wasserentnahme über Pumpe überprüfen
- ♻ Beweidung vom Gewässer abrücken / Viehtränke entfernen
- ♻ strömungsumleitende Objekte einbauen (z.B. Totholz, Störsteine, Buhnen)
- ♻ punktuell Geschiebe einbauen
- ♻ Verdolungsbeginn mit Gitter sichern
- ♻ Einzelgehölze pflanzen
- ♻ nichtstandortgerechte Gehölze roden
- ♻ standortgerechte Junggehölze (Bestand)
- ♻ standortgerechte Gehölze (Bestand)
- ♻ Kilometrierung
- neue mögliche Mittelwasserlinie nach Gewässeraufweitung
- eigendynamische Entwicklung / Laufverlagerung zulassen
- Graben aufweiten
- Verrohrung rückbauen
- flächig Geschiebe einbringen (Teilenerosionsstrecke)
- Geschiebepremse einbauen
- Röhrichtwalze vor bestehender Ufersicherung einbauen
- Uferverbau entfernen
- Rasengittersteine rückbauen
- Ausleitung Wasserzufuhr Biotop öffnen
- Zaun vom Gewässer abrücken
- Privatnutzung städt. Grundstücke einstellen
- mit Düngung vom Gewässer abrücken
- Grünlandpufferstreifen entlang Acker schaffen
- Gehölzpflege durchführen
- ungenutzten Saumstreifen schaffen
- 0.3 m
- 0.5 m
- 0.8 m
- 1 m
- 2 m
- 3 m
- Straßen (übernommen von GVV)
- Drainagen (ungefährer Verlauf) in Gewässernähe
- Linien.shp
- weitere Seitengewässer (Gräben etc.)
- Weidenfaschinen (Bestand)
- Kennerbach und untersuchte Nebengewässer
- evtl. Teich anlegen
- Gewässer aufweiten
- Gebäude
- Gebäude-hüfingen-ges.shp
- Brücke
- befestigte Verkehrsfläche
- Betroffene_flst-hüf-gesamt.shp
- Betr_flurstücke_dögg.shp
- Flst-hüf-ges.shp
- Flurstücke
- Städt_flurstücke_bräunl.shp
- Flurstücke Stadt Hüfingen