


Sunthausen

Ausschnitt:

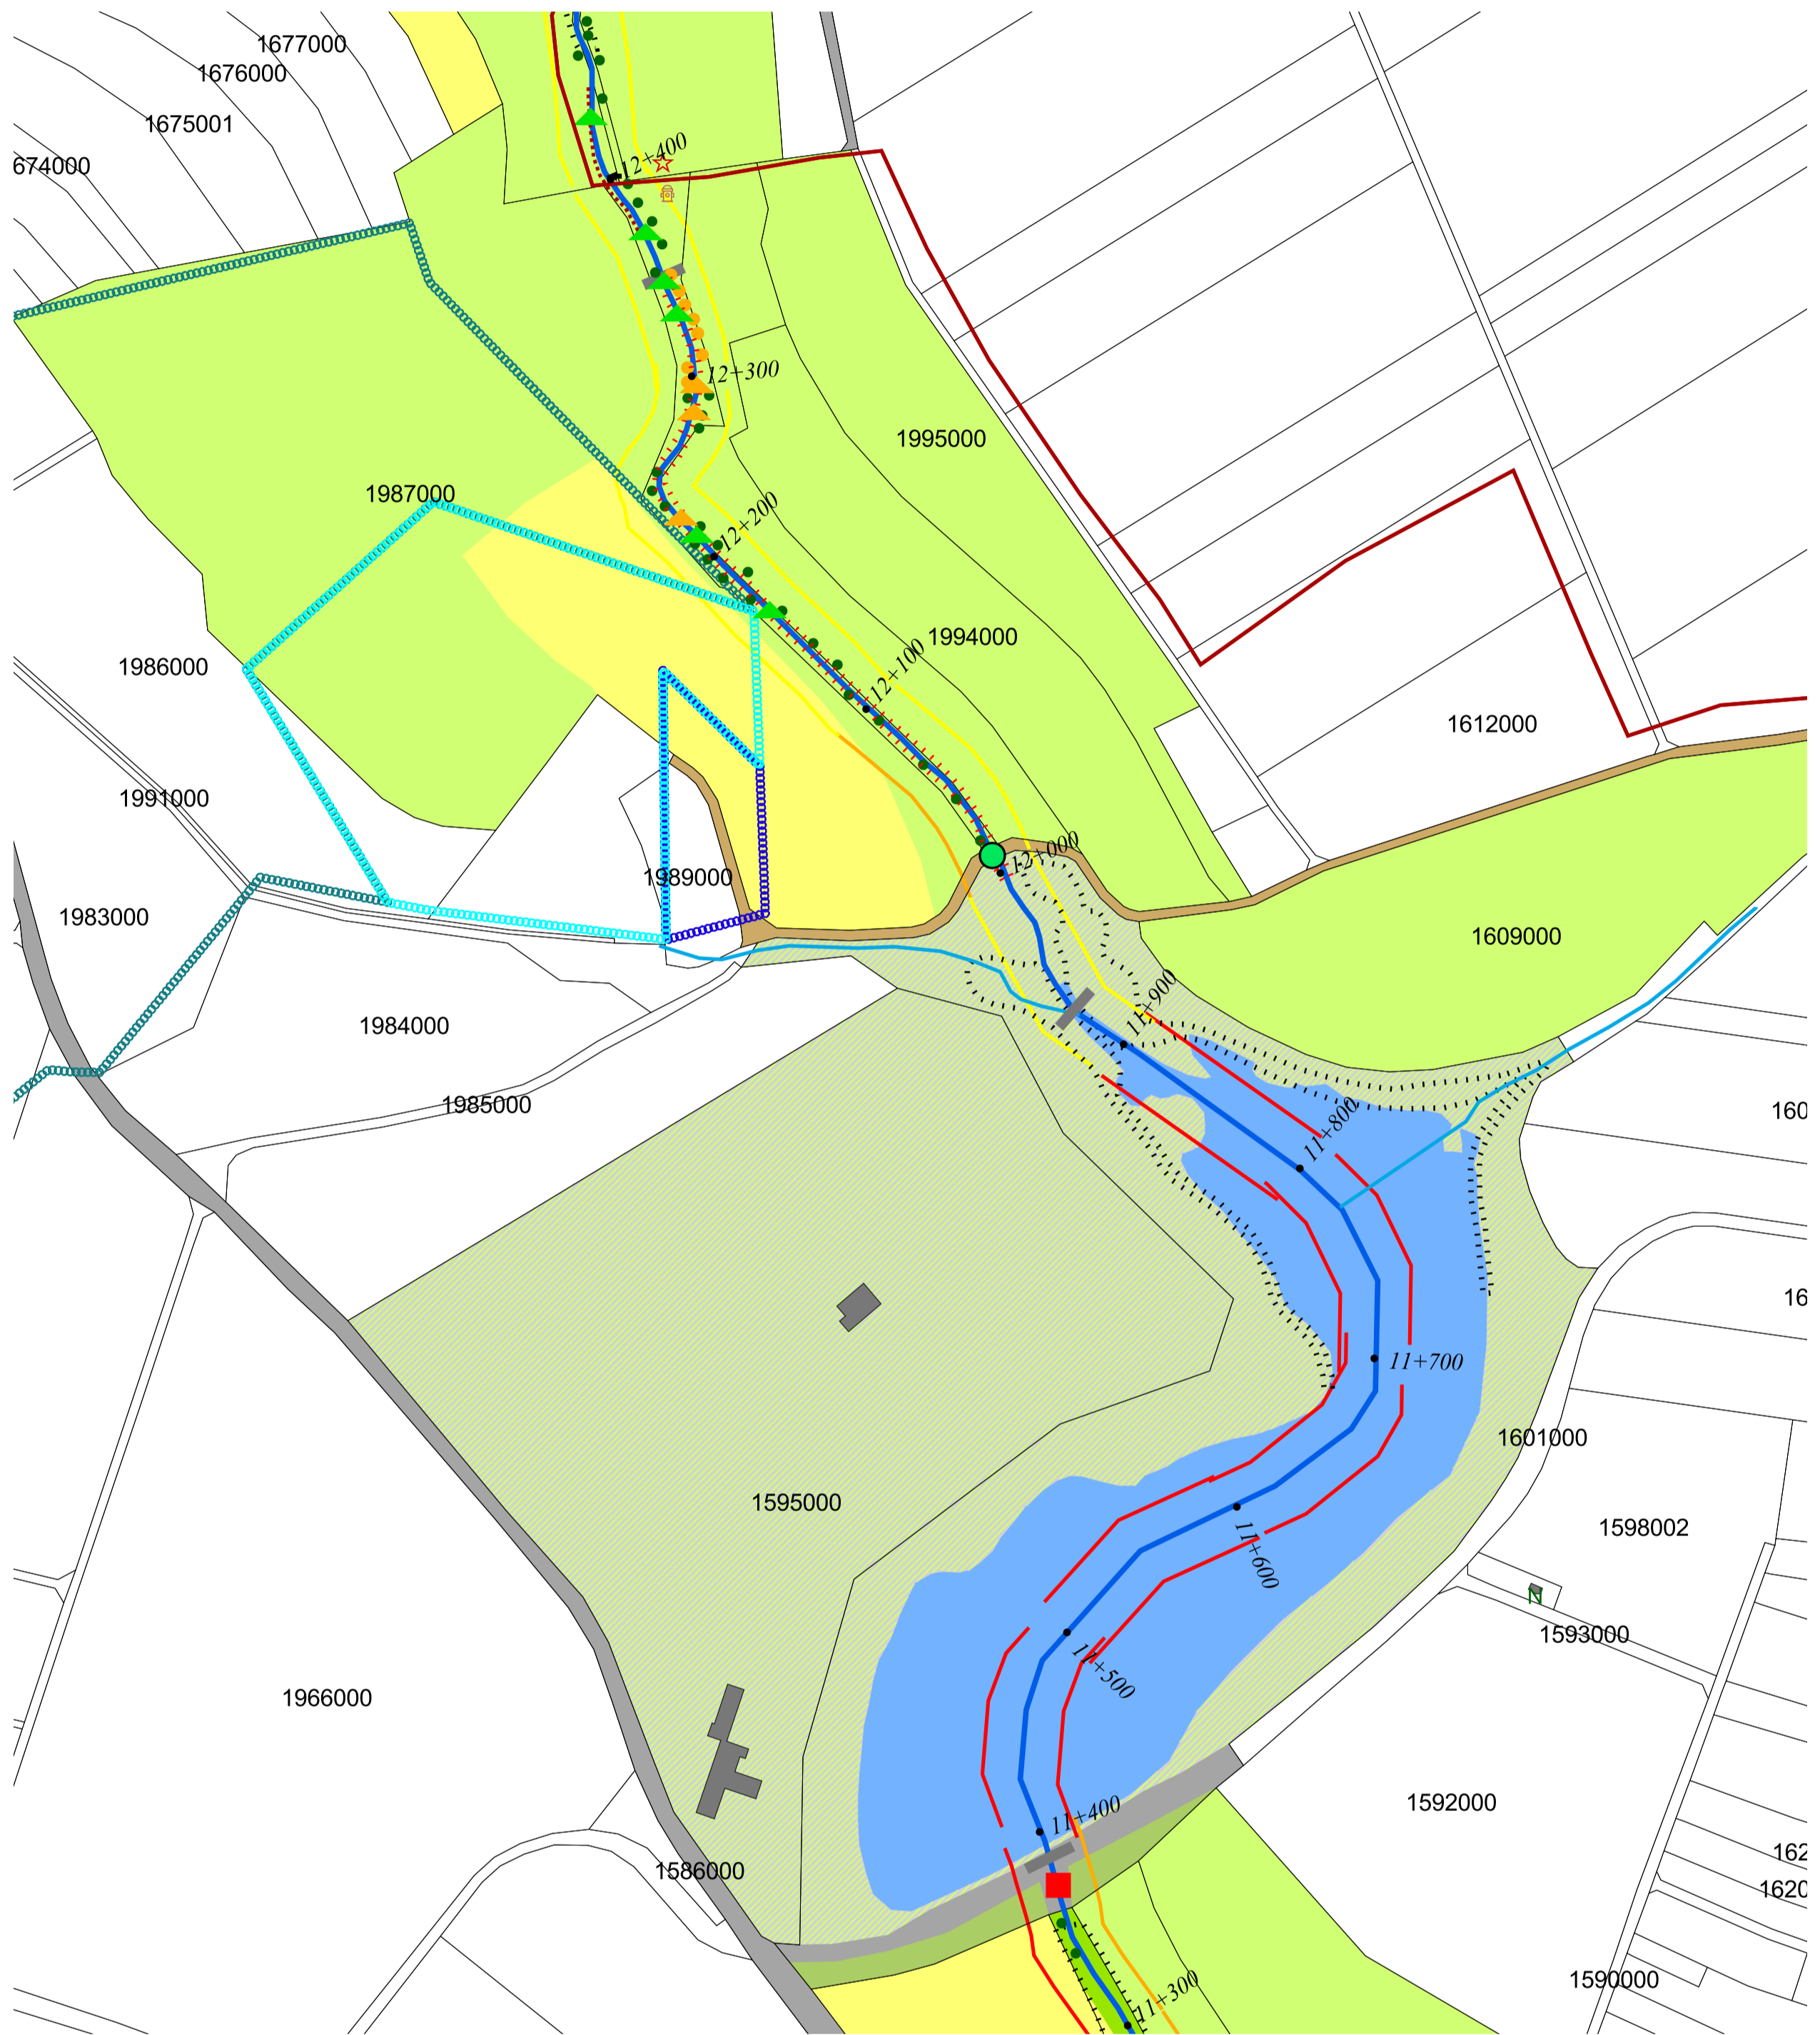

Biesingen

- | | | | |
|--|---|--|---|
| Bestand
Längsbauwerke
- grabenartiges Profil, bedingt naturnah
- Faschinen
- Steinschüttung
- Drahtschotter
- Steinsatz
- befestigtes Profil (unverfügbares Pflaster)
- vollständig befestigtes Profil
- Ufermauer/-pflaster
- Verdolung, naturfern
Querbauwerke
- Schrämpel-/schwelle, durchwanderbar
- Schrämpel-/schwelle, bedingt durchwanderbar
- Schrämpel-/schwelle, nicht durchwanderbar
- Absturz, nicht durchwanderbar
- Durchlass, durchwanderbar
- Durchlass, bedingt durchwanderbar
- Durchlass, nicht durchwanderbar
- Zulauf, bedingt durchwanderbar
- Zulauf, nicht durchwanderbar
Ufergehölz
- Ufergehölz, standortgerecht
- Pappeln, standortfremd | Ablagerungen
- Mäul
- Bauschutt
- Schnittgut, Holztagelager
Einfüllungen
- Trinkwasser, Quellwasser
- Regenwasser
- aus RÜ/RÜB
- Straßenabwasser
- Ablauf Kläranlage
- Sonstige
- aus Stillgewässer
Wasserschiff
- HRB-Einlauf
- Regenüberlauf
- Regenüberlaufbecken
Wasserentnahme
- aus dem Gewässer
Gewässer
- Bach
- Seitengewässer, Graben (ständig wasserführend)
- Graben (periodisch wasserführend)
Gewässerdynamik
- Erosionsbereiche
- Sedimentationsbereiche | Nutzung
- Acker
- Wirtschaftsgrünland
- Grünlandbrüche, Ruderalflur, Straßenbegleitgrün
- Kraut-, Hochstaudenflur, Uferböschung
- Röhricht, Seggen, Schilf
- Laubwald, Ufer-Feldgehölz, Gebüsch
- Nadelforst, standortfremde Gehölze dominierend
- Weiher, Teich
- Siedlungsfläche, Gewerbefläche
- Siedlungsfläche ausgewiesen, z.Z. nicht bebaut
- Freizeitanlagen
- Grünfläche, Parkanlage
- Freizeitanlagen
- Straße, Asphaltweg
- befestigter Wirtschaftsweg
- unbefestigter Wirtschaftsweg
Wasserschutzgebiete
- Zone I
- Zone II
- Zone III
- Überschwemmungsgebiet
§ 24a Biotop
- Biotop mit Nr. der Biotopkartierung
Naturschutzgebiete
- Naturschutzgebiete
- Natura 2000 Gebiete
Naturdenkmale
- Naturdenkmale | Laufentwicklung nach STRUKA
(Versatz nach links in Fließrichtung)
- deutlich verändert
- stark verändert
- sehr stark verändert
- vollständig verändert
Querprofil nach STRUKA
(Versatz nach rechts in Fließrichtung)
- deutlich verändert
- stark verändert
- sehr stark verändert
- vollständig verändert
Legende
- Merkmalsgrenze
- Gewässerabschnitte
- 2+800 Gewässer-Kilometrierung
Kartengrundlage: ALK |
|--|---|--|---|

Stadt Bad Dürrenheim, Stadt Geisingen & Gemeinde Tuningen		
Landkreis:	Schwarzwald-Baar-Kreis & Kreis Tuttlingen	Plan Nr.: 2.3
Gemarkung:	Oberbaldingen, Biesingen, Sunthausen	Kötach
Gewässerentwicklungsplan		Reg. Nr.:
Bestand		fertigt: Moog
Auftraggeber: Stadt Bad Dürrenheim, Stadt Geisingen & Gemeinde Tuningen		Stand: 2.05.2002
Ingenieurbüro für Landschaftsplanung und Landentwicklung Dr. Kasper Dr.-Ing. agr. Dr. Alois Kasper Gartenstr. 3, 78532 Tuttlingen Tel. 07461 / 94880 Fax. 07461 / 94888 E-mail: buero.kasper@t-online.de		Maßstab: 1 : 2 500 