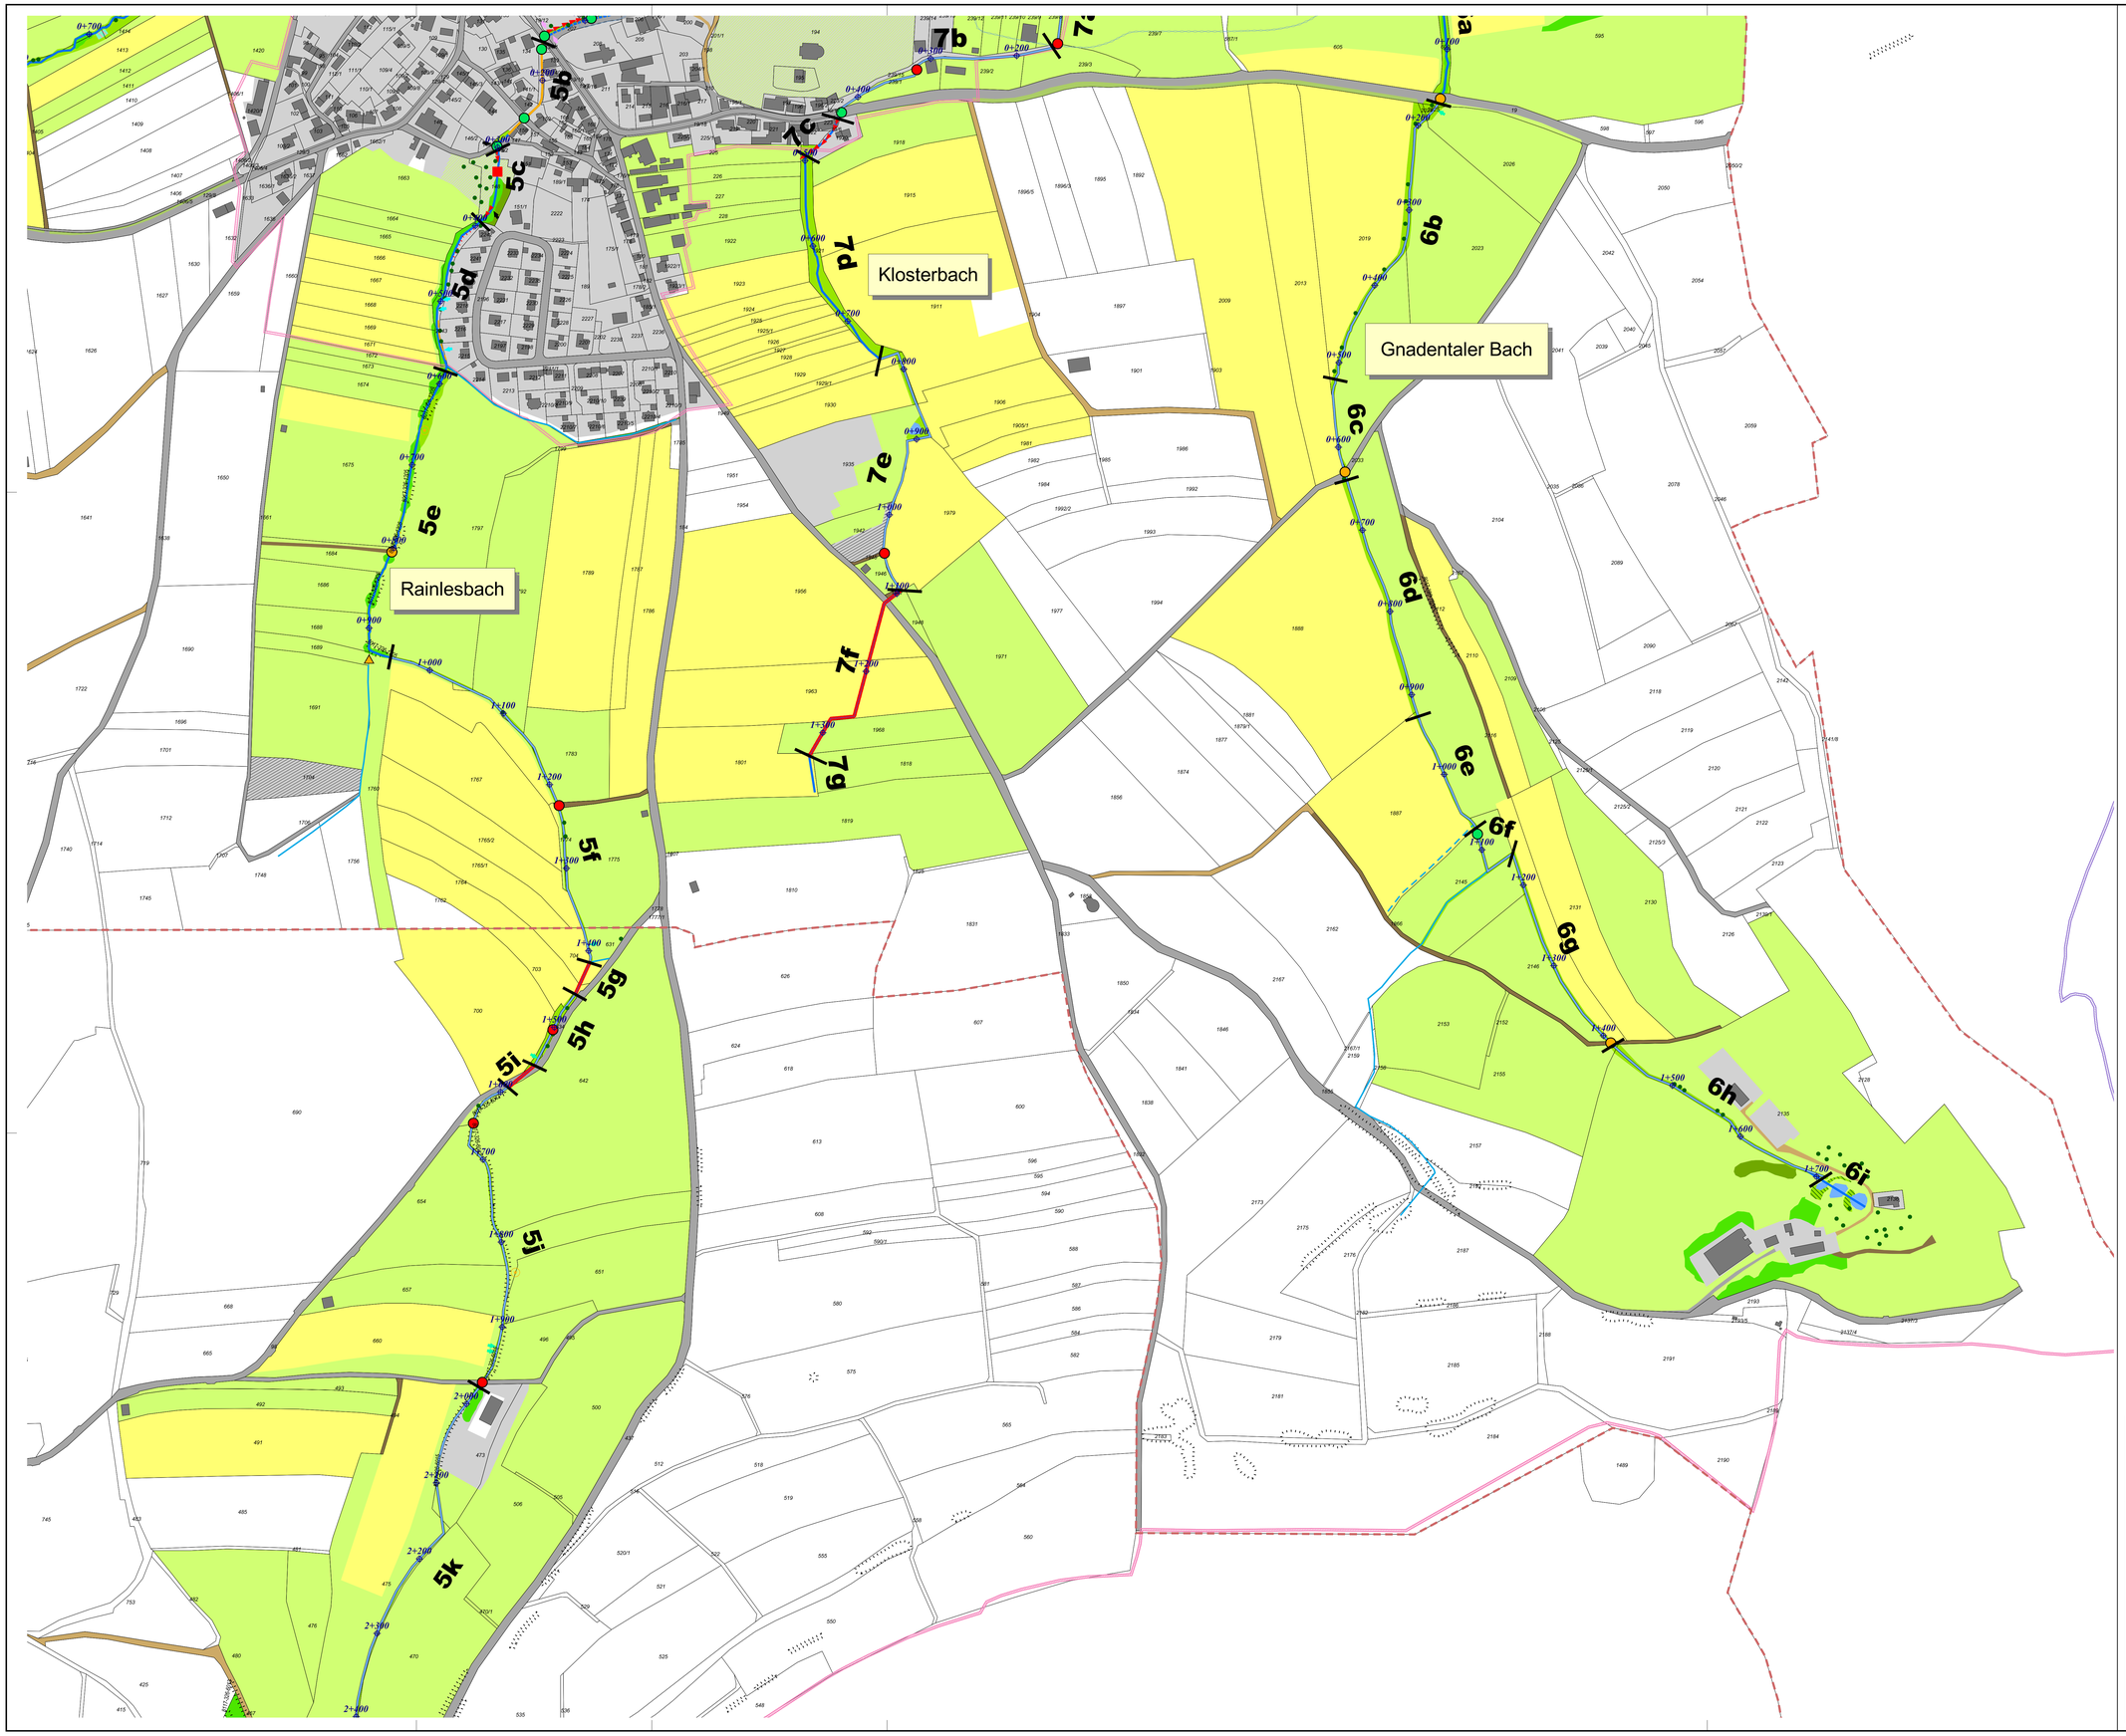

Bestand

- Untersuchtes Fließgewässer

Sonstige Fließgewässer
- Bach
- Seitengewässer, Graben (ständig wasserführend)
- Graben (periodisch wasserführend)

Längsbauwerke
- Steinschüttung
- Ufermauer / -pflaster
- Verdolung / Verrohrung
- Steinsatz
- vollständig befestigtes Profil
- Stangenverbau
- grabenartiges Profil

Querbauwerke
- Absturz, durchwanderbar
- Absturz, bedingt durchwanderbar
- Absturz, nicht durchwanderbar
- Durchlass, durchwanderbar
- Durchlass, bedingt durchwanderbar
- Durchlass, nicht durchwanderbar
- Zulauf bedingt durchwanderbar
- Zulauf nicht durchwanderbar

Ufergehölze
- Ufergehölz, naturnah
- Ufergehölz, standortfremd (Hybridpappeln, Fichten etc.)

Einleitungen
- Trinkwasser, Quellwasser
- Regenwasser
- RÜ/RÜB
- Drainage
- Straßen-/ Wegeentwässerung
- Ablauf Kläranlage
- Abwasser
- Ein-/ Ablauf Stillgewässer
- Sonstiges

Wasserwirtschaft
- Regenüberlauf
- Regenüberlaufbecken

Ablagerungen
- Bauschutt
- Mist / Kompost
- Grabenaushub

Nutzung
- Straße, Asphaltweg
- befestigter Wirtschaftsweg
- unbefestigter Wirtschaftsweg
- Siedlungsfläche, Gewerbefläche
- Grünfläche, Parkanlage
- Ufer-/Feldgehölz, Gebüsch
- Acker
- Wirtschaftsgrünland
- Streuobst
- Grünlandbrache, Ruderalflur, Straßenbegleitgrün
- Fluss
- Teich, Tümpel
- Lagerplatz
- Sportplatz, Freizeitanlage
- Kleingartenanlage
- Röhricht, Seggen, Schilf
- Kraut-, Hochstaudenflur, Uferböschung

Nachrichtlich Übernommen:

Schutzgebiete
- Wasserschutzgebiet Zone I
- Wasserschutzgebiet Zone II
- Wasserschutzgebiet Zone III
- Überschwemmungsgebiet

- FFH-Gebiet
- SPA-Gebiet (Vogelschutzgebiet)
- Naturschutzgebiet

Geschützte Biotope mit Biotop-Nr.
- Biotop nach § 32a LNatschG
- Waldbiotop nach § 30a LWaldG

Altlasten
- Altstandort
- Altablagerung

- Gewässerabschnitt
- 3.1.h Gewässerabschnittsnummer
- 0+800 Gewässerkilometrierung
- Gemarkungsgrenze
- Flurstücksgrenze

gefördert durch:

Regierungspräsidium Freiburg

Landratsamt Schwarzwald-Baar-Kreis Amt für Wasser- & Bodenschutz

Gemeindeverwaltungsverband Donaueschingen

Landkreis:	Schwarzwald-Baar-Kreis	Plan Nr.: **2.3**
Gemarkung:	Neudingen, Fürstenberg	
Gewässerentwicklungsplan		**4 Tössebach** **5 Rainlesbach** **8 Riedbach**
Bestand		gefertigt: Schuler Stand: Januar 2008
Auftraggeber:	Gemeindeverwaltungsverband Donaueschingen	

Ingenieurbüro für Landschaftsplanung und Landentwicklung Dr. Kapfer

Dipl.-Ing. agr. Dr. Alois Kapfer
Gartenstr. 3, 78532 Tuttlingen
Tel. 07461 / 94880
Fax. 07461 / 94888
E-mail: info@kapfer-landschaftsplanung.de

Maßstab: 1 : 2.500

F:\PROJ\460_GEPlaudtav\460_bestand.aprilay_Bestand_23_A0q